


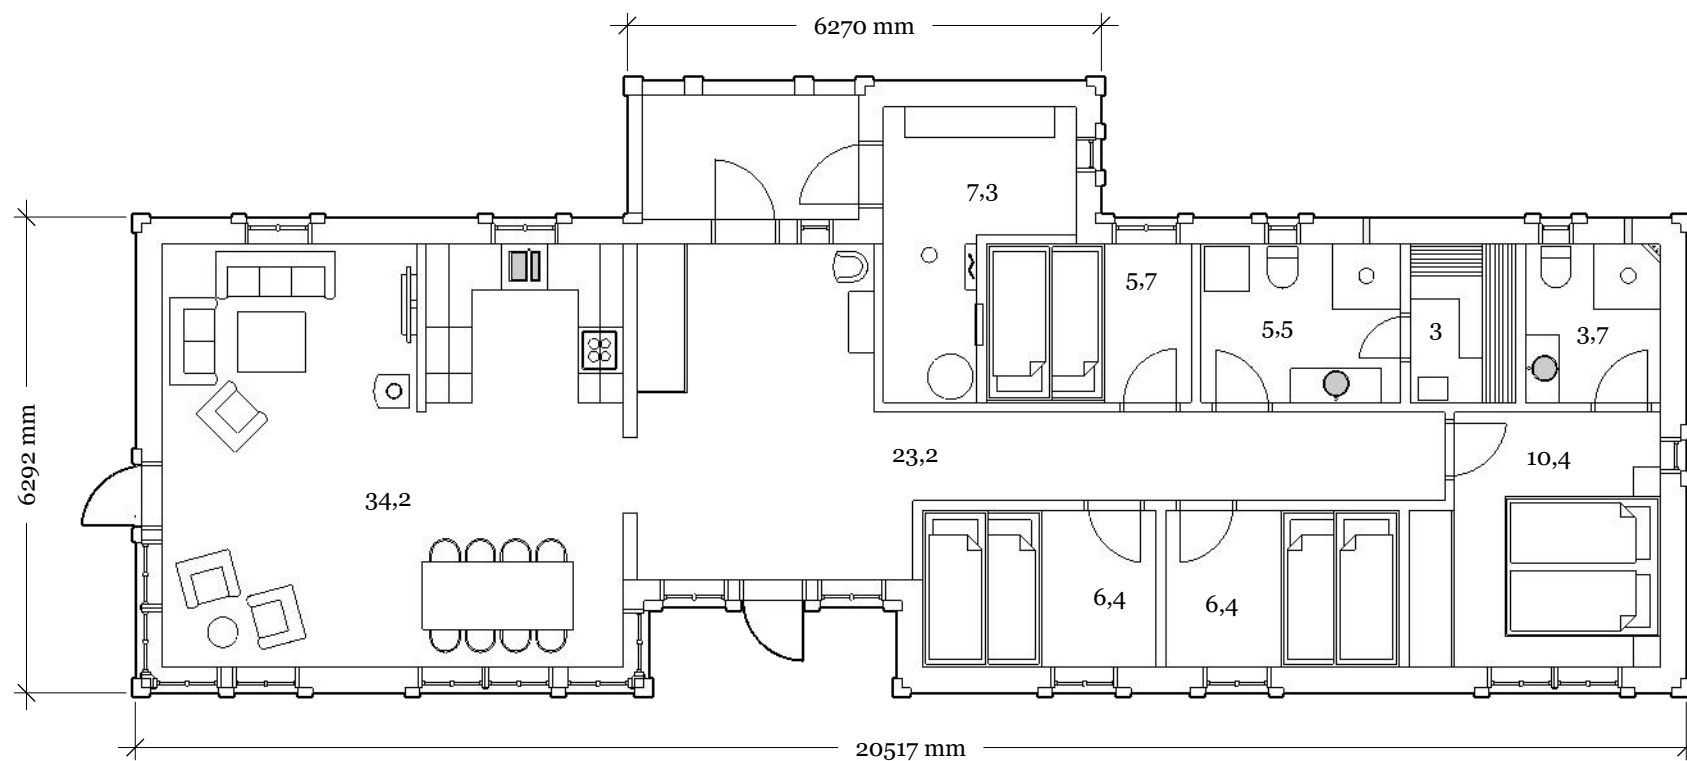
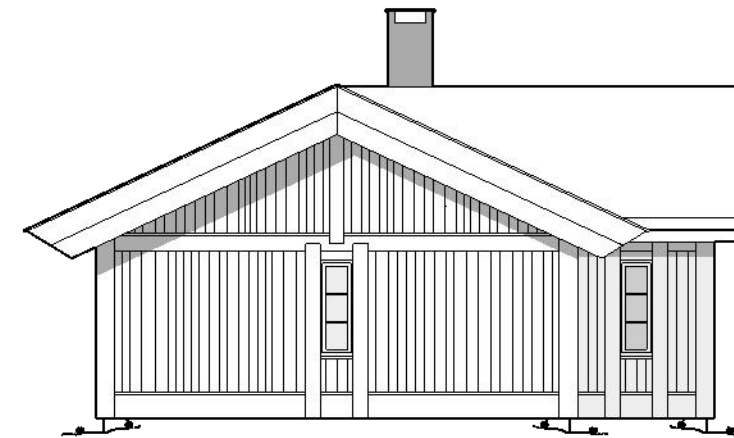
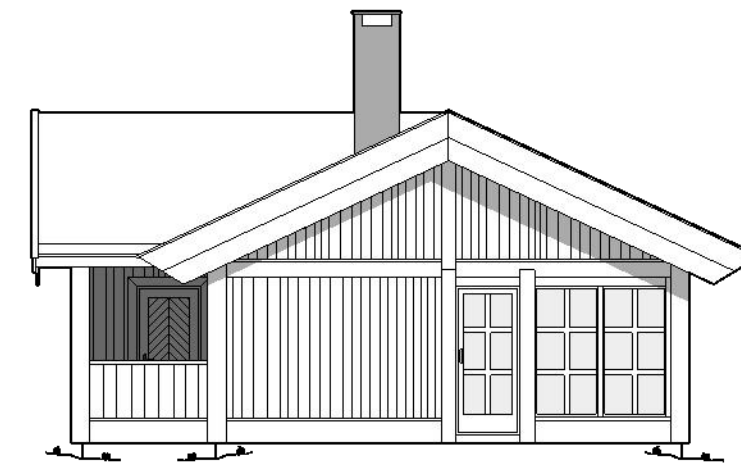


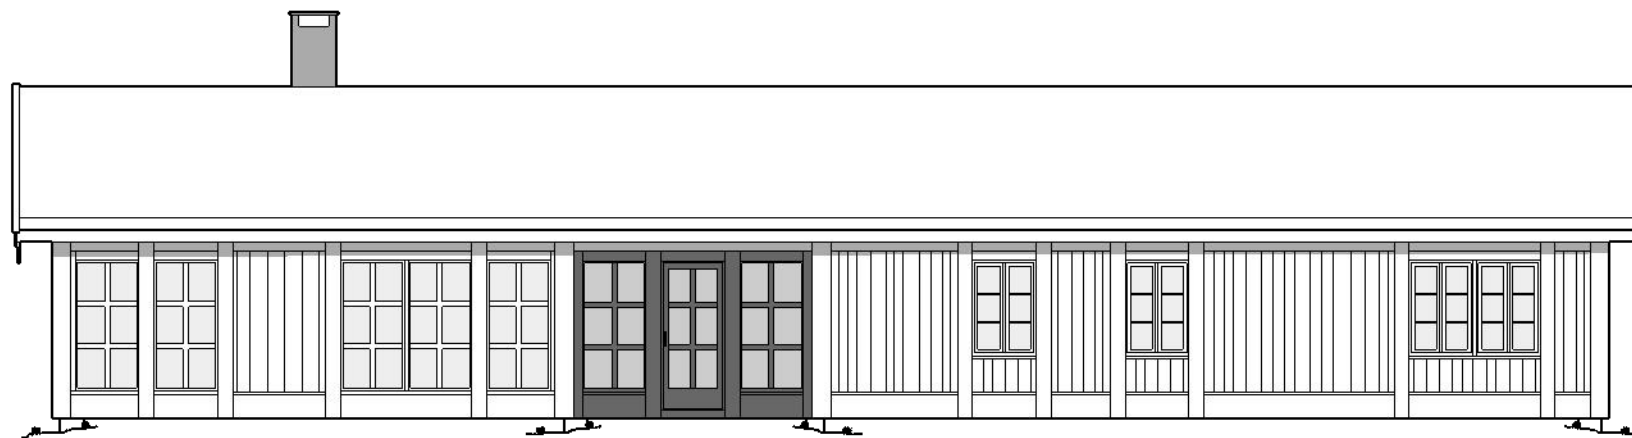

BRA = 112 KVM
BYA = 130 KVM
Takvinkel = 25 gr.
Mønehøyde = 4,6m
Gesimshøyde = 3,1m

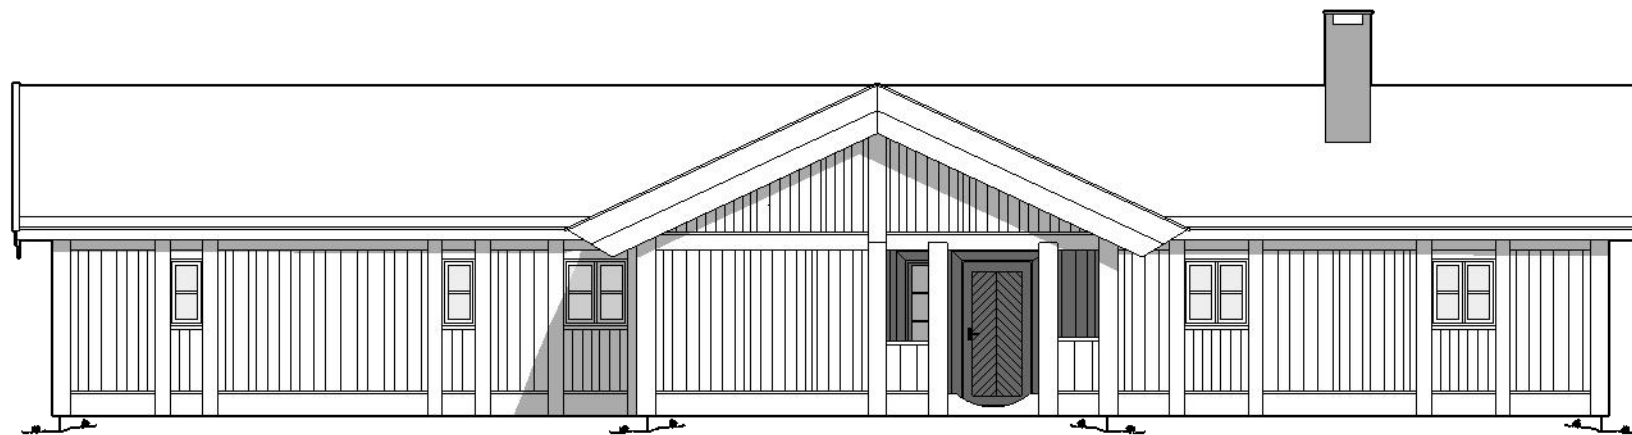

PLAN, SNITT OG FASADER 1:100
HYTTEMODELL FEFOR 112

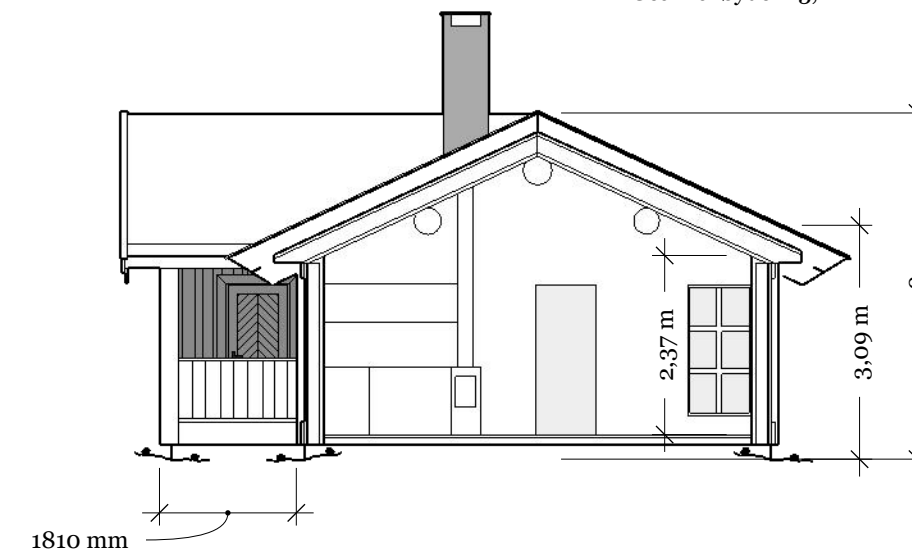

(c) SKÅBU TRADISJONSBYGG AS

REVISIONS

DD.MM.YY	REMARKS
1 23.03.18	PHV
2	...
3	...
4	...
5	...

01

A